


HERA.COOP


PLANTAS

BY MOME


COOPERATIVAS
PRIVADAS DE HABITAÇÃO

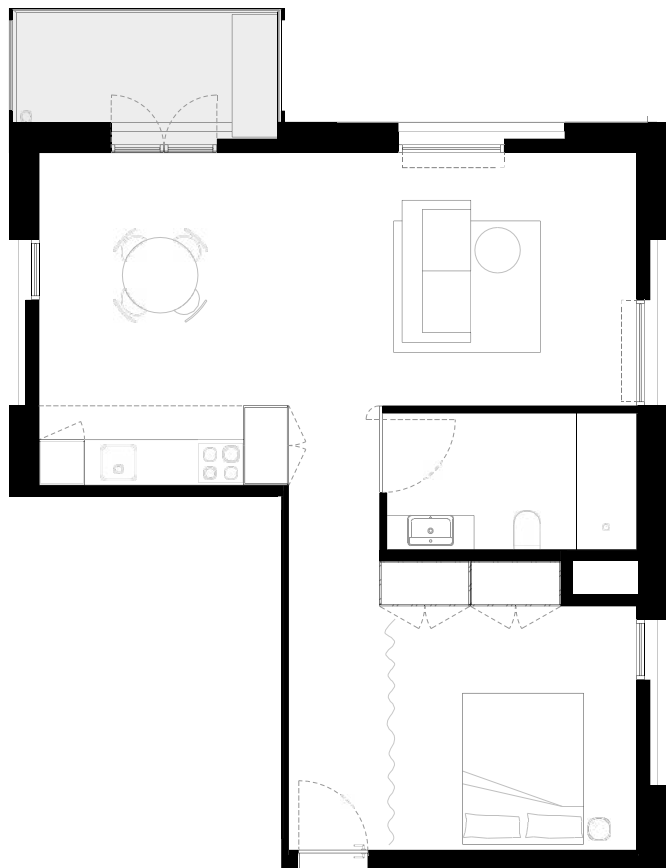



PISO 3 ESCALA 1:100

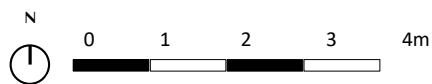

Esta planta é meramente ilustrativa, podendo sofrer alterações pontuais por razões técnicas e/ou jurídicas, com vista à sua correta execução e conformidade com o objectivo da cooperativa.

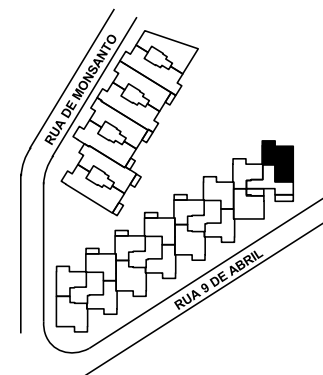


Área Bruta Privativa:	74 m ²
Área Br. Apartamento:	69 m ²
Varandas/ Terraço:	5 m ²
Área de Arrumos:	5 m ²
Lugar de Garagem:	1

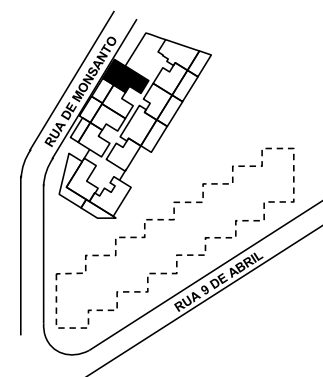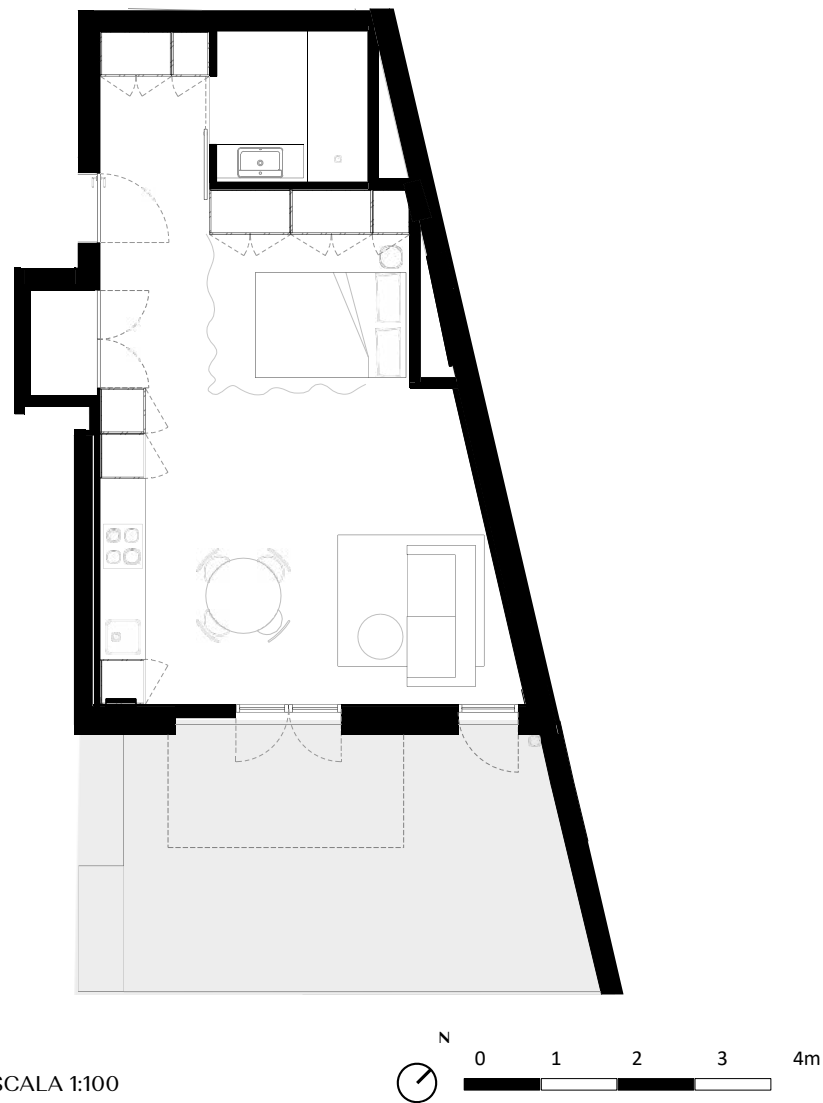

Área Bruta Privativa:	76 m2
Área Br. Apartamento:	52 m2
Varandas/ Terraço:	24 m2
Área de Arrumos:	5 m2
Lugar de Garagem:	1


Esta planta é meramente ilustrativa, podendo sofrer alterações pontuais por razões técnicas e/ou jurídicas, com vista à sua correta execução e conformidade com o objectivo da cooperativa.

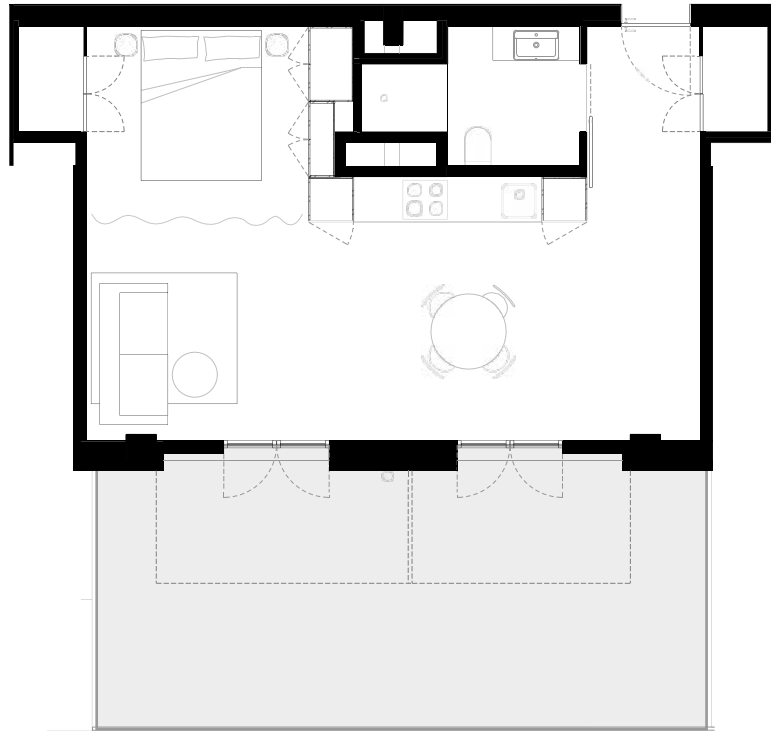


PISO 1 ESCALA 1:100



Esta planta é meramente ilustrativa, podendo sofrer alterações pontuais por razões técnicas e/ou jurídicas, com vista à sua correta execução e conformidade com o objectivo da cooperativa.

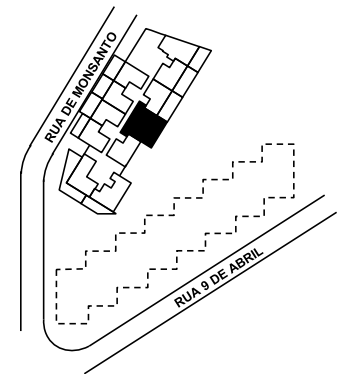


Área Bruta Privativa:	86 m ²
Área Br. Apartamento:	56 m ²
Varandas/ Terraço:	30 m ²
Área de Arrumos:	6 m ²
Lugar de Garagem:	1

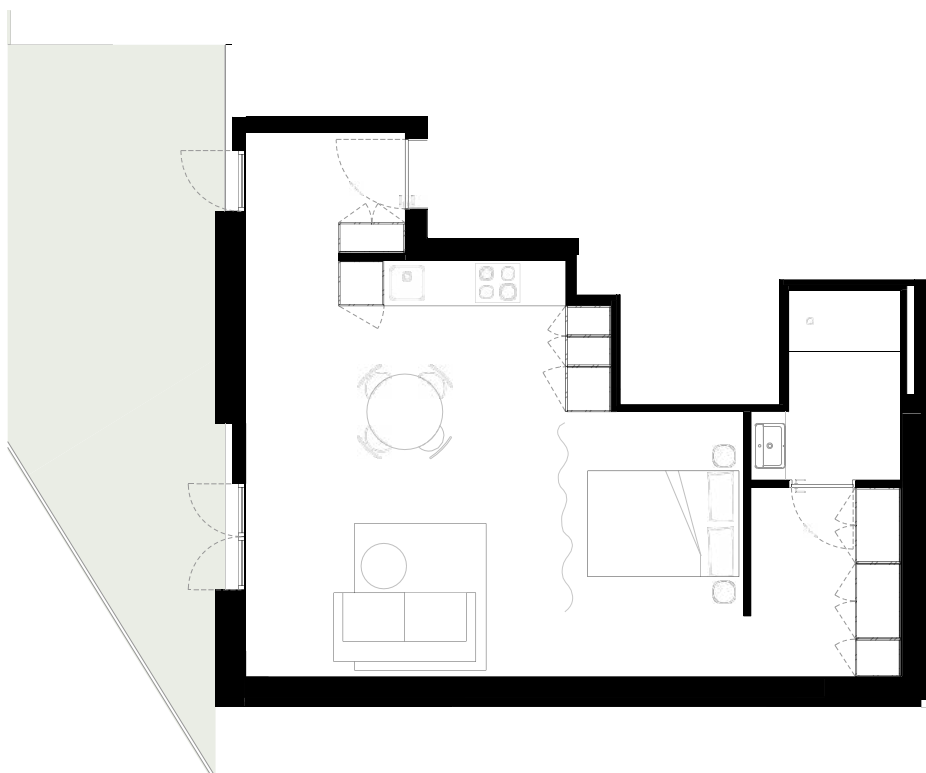


PISO 1 ESCALA 1:100




Esta planta é meramente ilustrativa, podendo sofrer alterações pontuais por razões técnicas e/ou jurídicas, com vista à sua correta execução e conformidade com o objectivo da cooperativa.

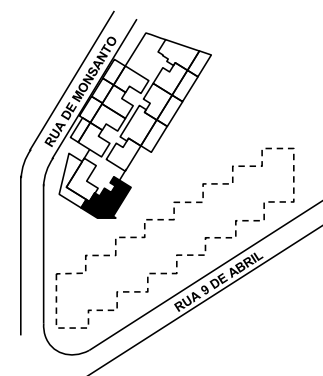

Área Bruta Privativa:	87 m2
Área Br. Apartamento:	57 m2
Varandas/ Terraço:	30 m2
Área de Arrumos:	6 m2
Lugar de Garagem:	1

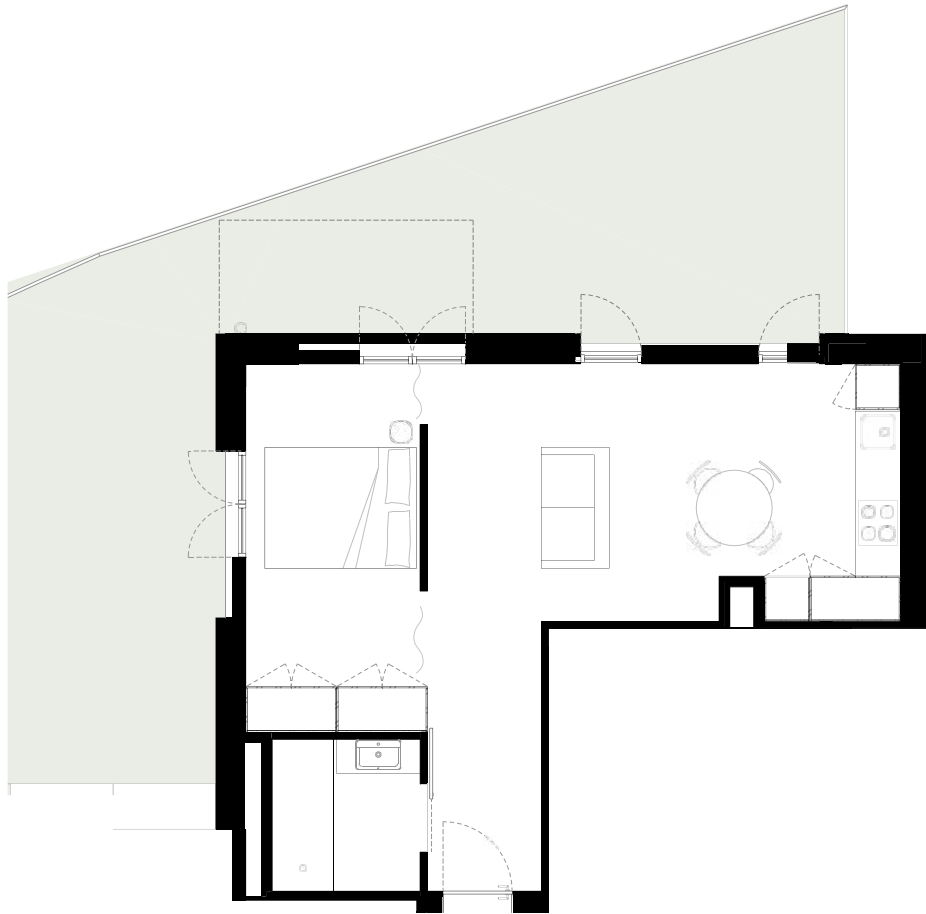


PISO 1 ESCALA 1:100

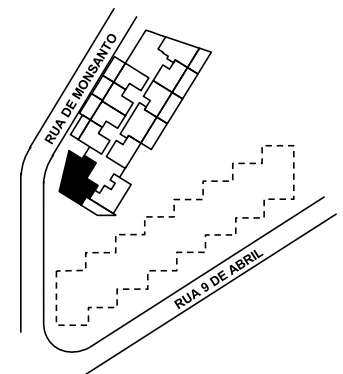

Área Bruta Privativa:	110 m ²
Área Br. Apartamento:	57 m ²
Varandas/ Terraço:	53 m ²
Área de Arrumos:	6 m ²
Lugar de Garagem:	1


Esta planta é meramente ilustrativa, podendo sofrer alterações pontuais por razões técnicas e/ou jurídicas, com vista à sua correta execução e conformidade com o objectivo da cooperativa.

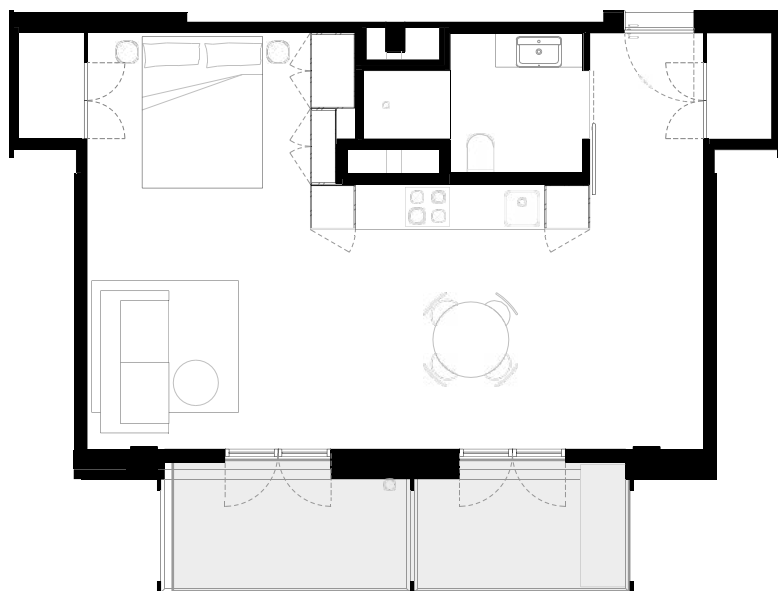

PISO 2 ESCALA 1:100



Esta planta é meramente ilustrativa, podendo sofrer alterações pontuais por razões técnicas e/ou jurídicas, com vista à sua correta execução e conformidade com o objectivo da cooperativa.

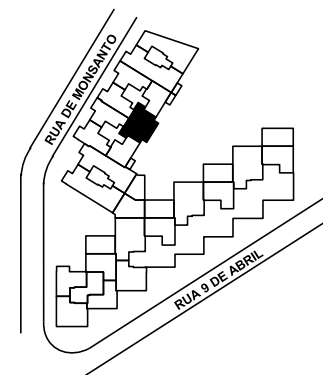

Área Bruta Privativa:	64 m ²
Área Br. Apartamento:	55 m ²
Varandas/ Terraço:	9 m ²
Área de Arrumos:	6 m ²
Lugar de Garagem:	1

Construámos juntos.

mome.pt

olamome@mome.pt

T.(+351) 911 887 533